


ИЗМЈЕНА РЕГУЛАЦИОНОГ ПЛАНА
"РО - РЕГЕНЕРАЦИЈА - ЗАБОК, ООУР-РЕТЕКС" У ТЕСЛИЋУ,
НА ЗЕМЉИШТУ ОЗНАЧЕНОМ КАО
К.Ч. 31/6, 31/9, 40/1 и 42/2 К.О. СТЕЊАК (н.п.), ОПШТИНА ТЕСЛИЋ
-НАЦРТ-

ПЛАН ПРОСТОРНЕ ОРГАНИЗАЦИЈЕ

ЛЕГЕНДА:

- | | |
|--|---|
| | ПРЕДМЕТНИ ОБУХВАТ (ска 38.407,00m ²) |
| | ПЛАНИРАНИ ПОСЛОВНИ ОБЈЕКАТ |
| | ПОСТОЈЕЋИ ПРОИЗВОДНИ СКЛАДИШНИ ОБЈЕКТИ СА МОГУЋНОШЋУ РЕКОНСТРУКЦИЈЕ |
| | ПЛАНИРАНИ ПРОИЗВОДНО-СКЛАДИШНИ ОБЈЕКТИ |
| | УТОВАРНА РАМПА |
| | КОЛСКО-ПЕШАЧКА МАНИПУЛАТИВНА ПОВРШИНА |
| | ПОПЛОЧАЊЕ |
| | БЕТОН / ТРАВА |
| | ЗЕЛЕНИЛО |
| | ПЛАНИРАНИ ДЕНДРОФОНД |
| | ПЛАНИРАНА ТРАФО СТАНИЦА |
| | ЗАШТИТНИ ПОЈАС ДАЛЕКОВОДА |
| | ПОСТОЈЕЋА ТРАФО СТАНИЦА |

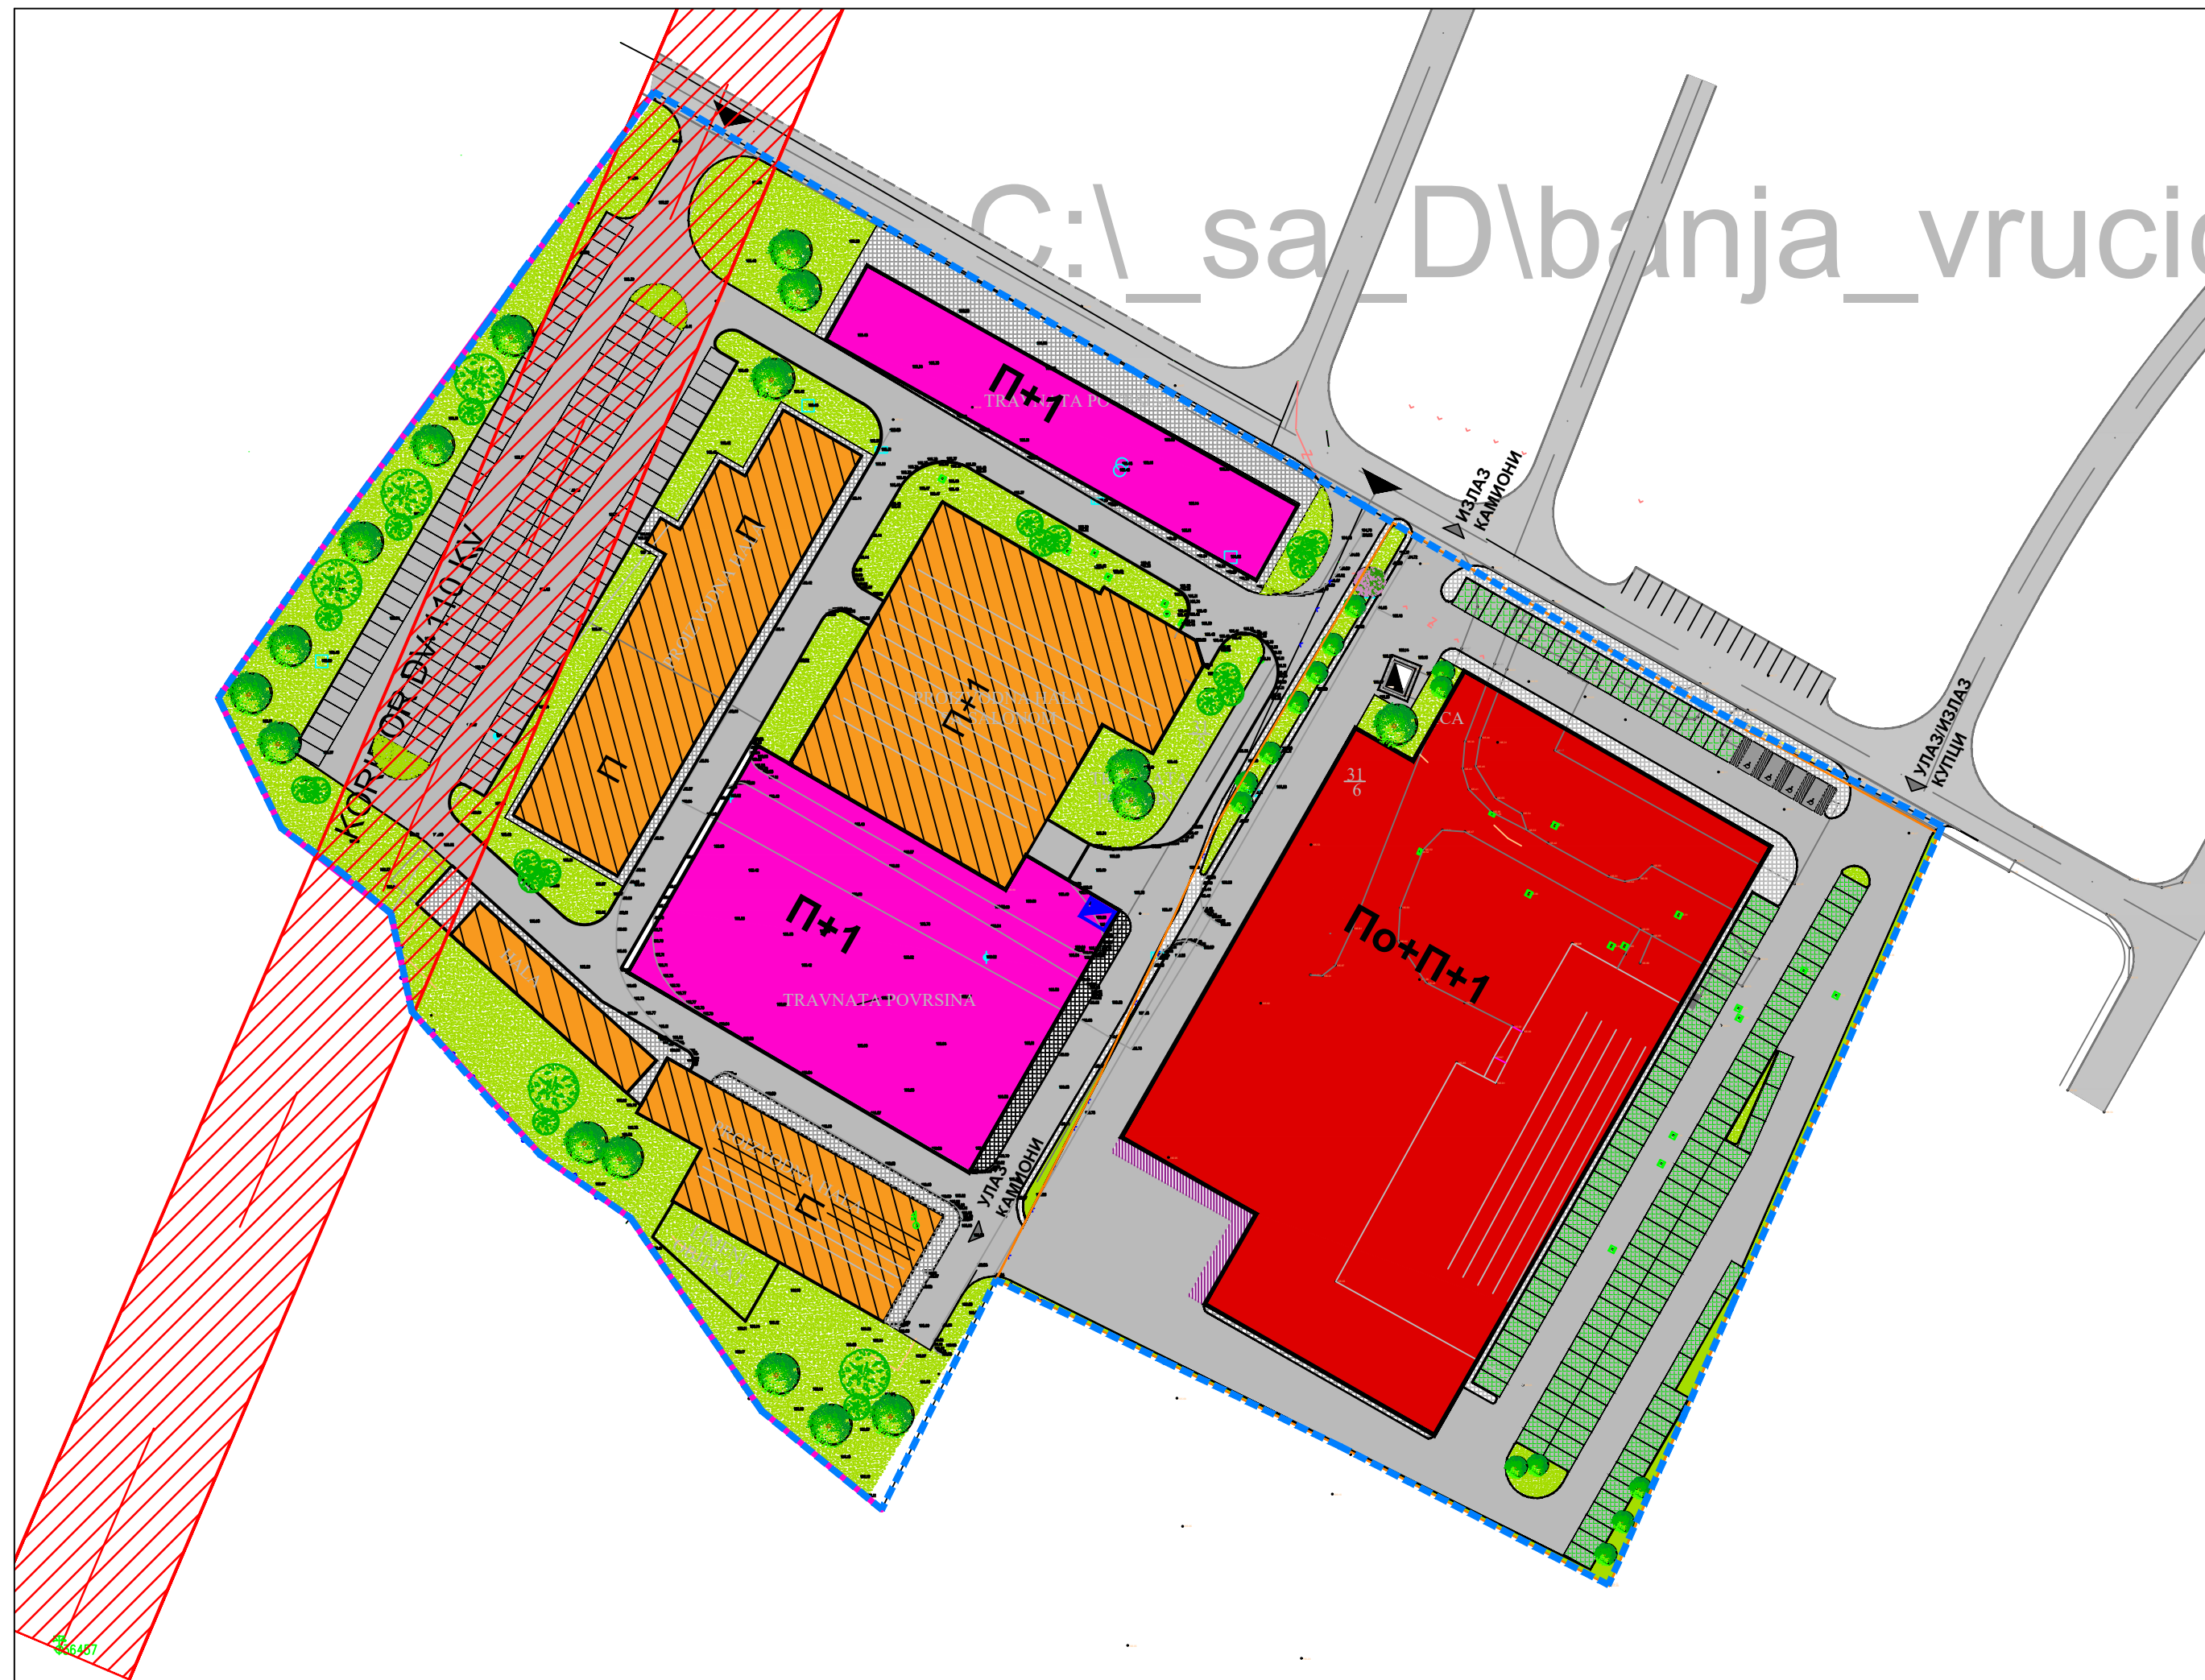

"ПЛАН" Д.О.О. БАЊА ЛУКА

РАЗМЈЕРА 1:1000
ПРИЛОГ БР.04